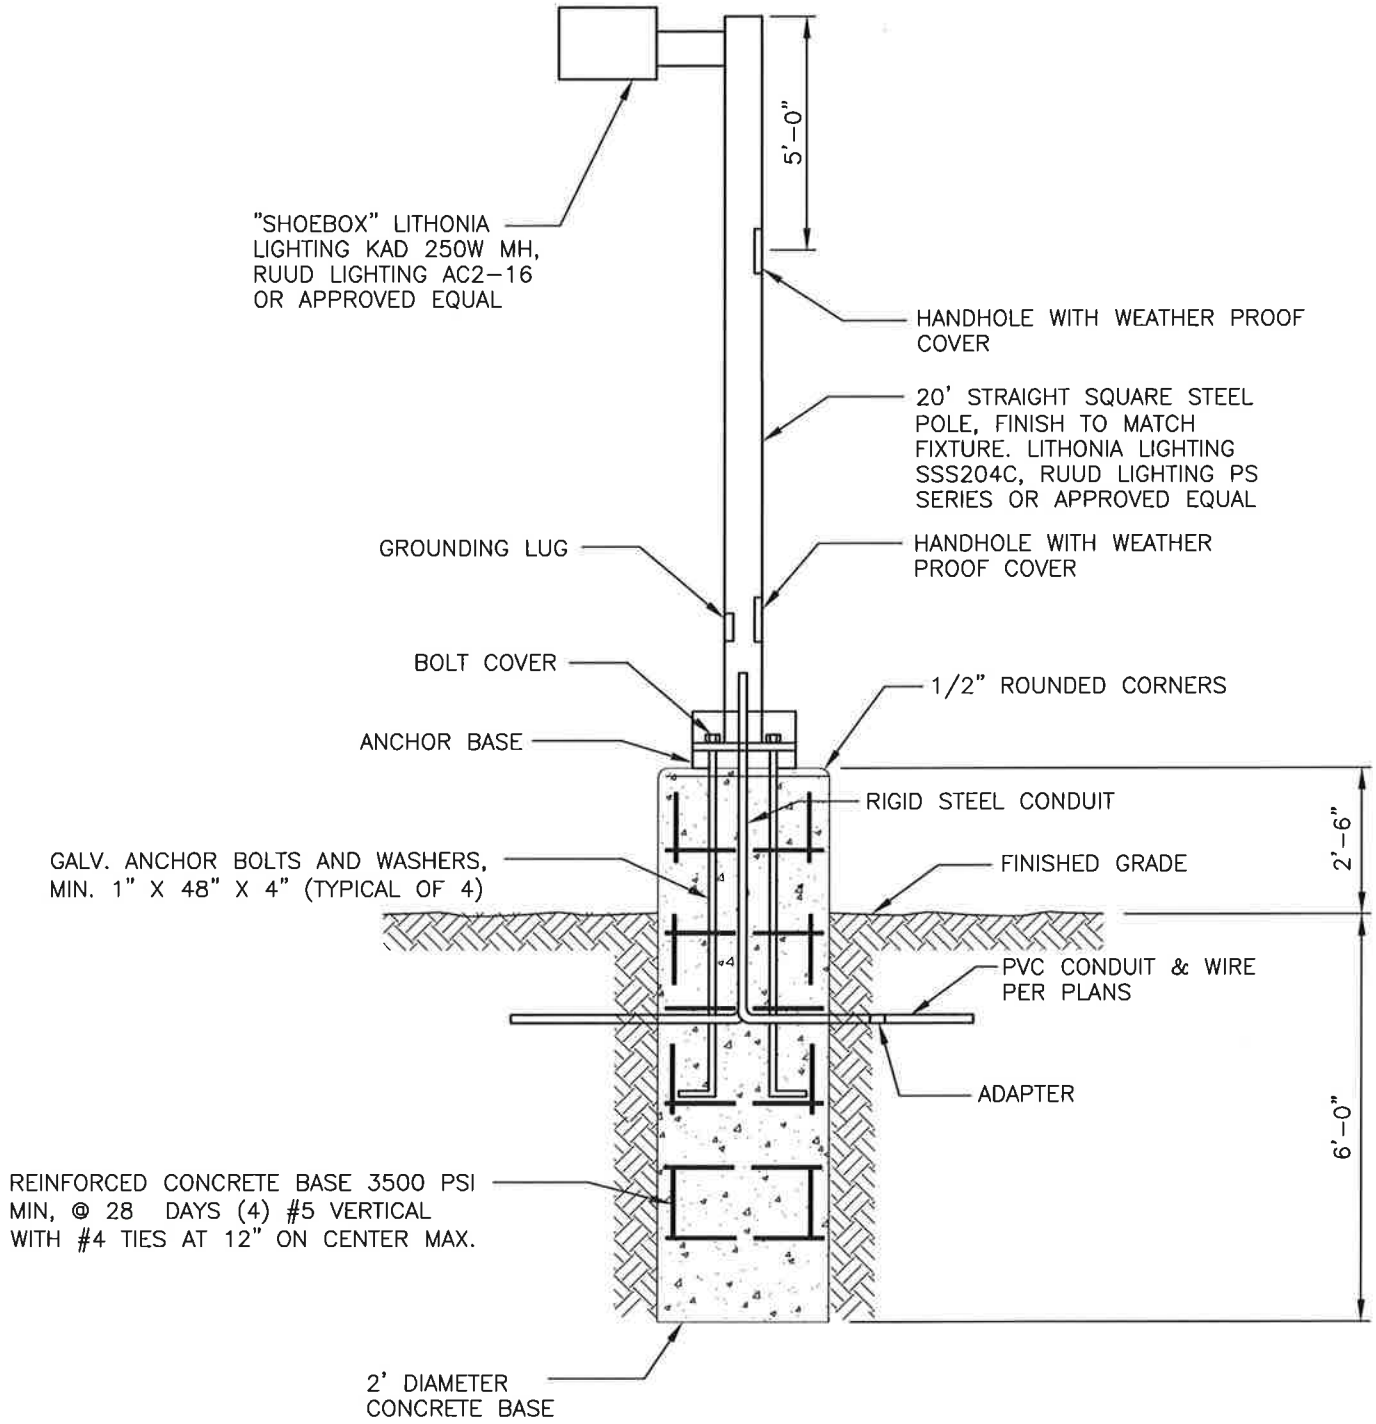

REVISION DATE: 4/8/2013

		SAN BERNARDINO MUNICIPAL WATER DEPARTMENT	DRAWING NUMBER
F.D.L.	APR. 13	**OUTDOOR LIGHT STANDARD**	SBMWD
D.D.M.	APR. 11		
T.R.B.	MAR. 09		W6.38
REVISION	DATE	APPROVED _____ DATE 7/8/13	
SCALE:	NONE	MATTHEW H. LITCHFIELD, P.E. RCE 58079	